


1 PLANTA BAIXA - LOCAÇÃO FUNDAÇÃO
MURO DE CONTENÇÃO - ESCALA 1:50

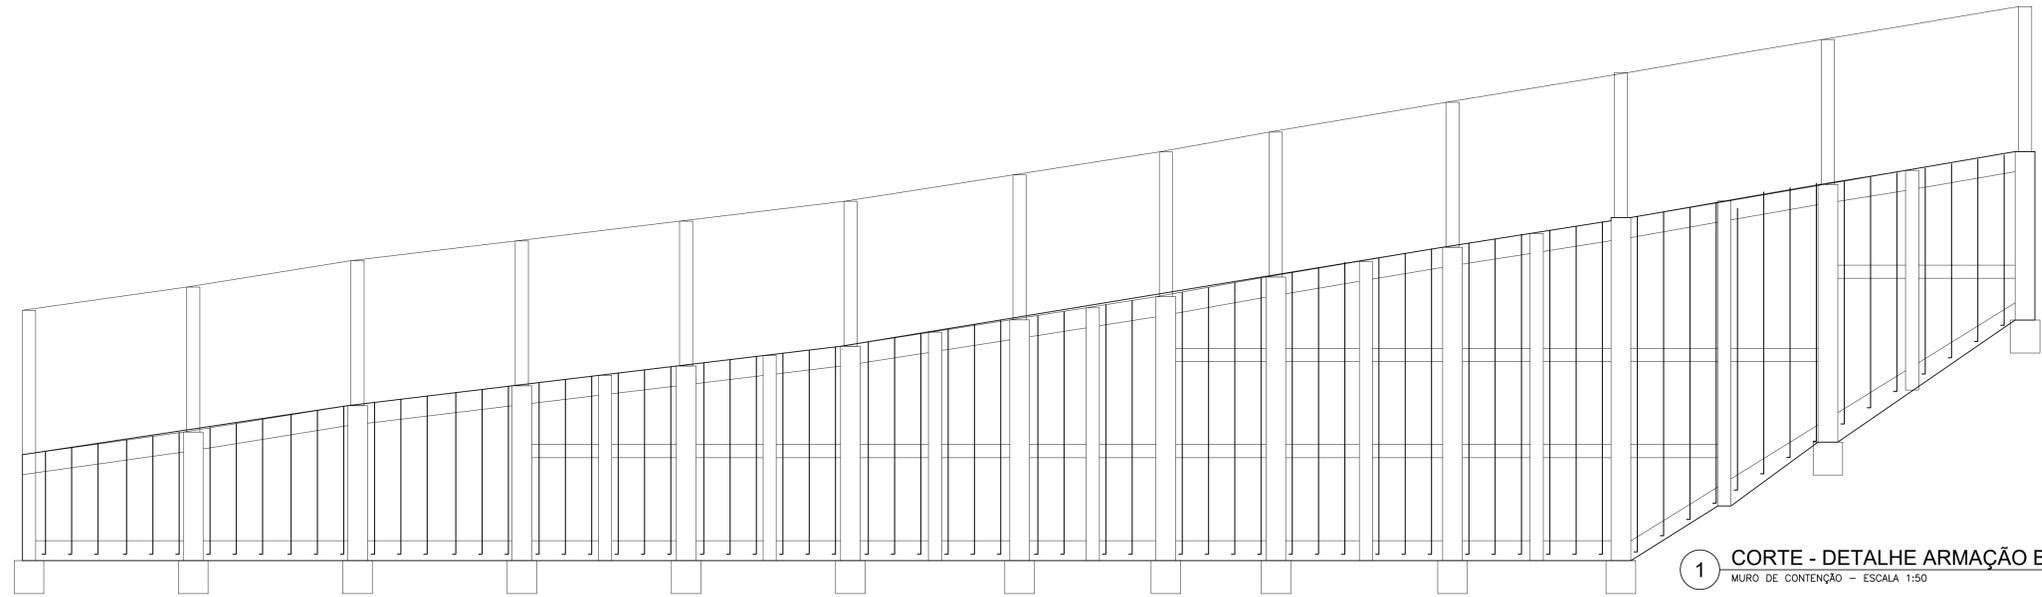

1 CORTE - DETALHE ARMAÇÃO BLOCO ESTRUTURAL
MURO DE CONTENÇÃO - ESCALA 1:50

NOTAS		CONFERIR MEDIDAS NO LOCAL - DIREITOS AUTORAIS RESERVADOS			
1 - COTAS EM CENTÍMETROS.		07	-	-	-
2 - CONFERIR MEDIDAS NO LOCAL.		08	-	-	-
3 - PARA CONSTRUÇÃO DO PROJETO EM TELA DEVERÁ SER DESENVOLVIDO O PROJETO ARQUITETÔNICO EXECUTIVO E OS PROJETOS COMPLEMENTARES.		09	-	-	-
		10	-	-	-
		11	-	-	-
		12	-	-	-
		13	-	-	-
		14	-	-	-
		15	-	-	-
		16	-	-	-
		17	-	-	-
		18	-	-	-
		19	-	-	-
		20	-	-	-
		21	-	-	-
		22	-	-	-
		23	-	-	-
		24	-	-	-
		25	-	-	-
		26	-	-	-
		27	-	-	-
		28	-	-	-
		29	-	-	-
		30	-	-	-
		31	-	-	-
		32	-	-	-
		33	-	-	-
		34	-	-	-
		35	-	-	-
		36	-	-	-
		37	-	-	-
		38	-	-	-
		39	-	-	-
		40	-	-	-
		41	-	-	-
		42	-	-	-
		43	-	-	-
		44	-	-	-
		45	-	-	-
		46	-	-	-
		47	-	-	-
		48	-	-	-
		49	-	-	-
		50	-	-	-
		51	-	-	-
		52	-	-	-
		53	-	-	-
		54	-	-	-
		55	-	-	-
		56	-	-	-
		57	-	-	-
		58	-	-	-
		59	-	-	-
		60	-	-	-
		61	-	-	-
		62	-	-	-
		63	-	-	-
		64	-	-	-
		65	-	-	-
		66	-	-	-
		67	-	-	-
		68	-	-	-
		69	-	-	-
		70	-	-	-
		71	-	-	-
		72	-	-	-
		73	-	-	-
		74	-	-	-
		75	-	-	-
		76	-	-	-
		77	-	-	-
		78	-	-	-
		79	-	-	-
		80	-	-	-
		81	-	-	-
		82	-	-	-
		83	-	-	-
		84	-	-	-
		85	-	-	-
		86	-	-	-
		87	-	-	-
		88	-	-	-
		89	-	-	-
		90	-	-	-
		91	-	-	-
		92	-	-	-
		93	-	-	-
		94	-	-	-
		95	-	-	-
		96	-	-	-
		97	-	-	-
		98	-	-	-
		99	-	-	-
		100	-	-	-
		101	-	-	-
		102	-	-	-
		103	-	-	-
		104	-	-	-
		105	-	-	-
		106	-	-	-
		107	-	-	-
		108	-	-	-
		109	-	-	-
		110	-	-	-
		111	-	-	-
		112	-	-	-
		113	-	-	-
		114	-	-	-
		115	-	-	-
		116	-	-	-
		117	-	-	-
		118	-	-	-
		119	-	-	-
		120	-	-	-
		121	-	-	-
		122	-	-	-
		123	-	-	-
		124	-	-	-
		125	-	-	-
		126	-	-	-
		127	-	-	-
		128	-	-	-
		129	-	-	-
		130	-	-	-
		131	-	-	-
		132	-	-	-
		133	-	-	-
		134	-	-	-
		135	-	-	-
		136	-	-	-
		137	-	-	-
		138	-	-	-
		139	-	-	-
		140	-	-	-
		141	-	-	-
		142	-	-	-
		143	-	-	-
		144	-	-	-
		145	-	-	-
		146	-	-	-
		147	-	-	-
		148	-	-	-
		149	-	-	-
		150	-	-	-
		151	-	-	-
		152	-	-	-
		153	-	-	-
		154	-	-	-
		155	-	-	-
		156	-	-	-
		157	-	-	-
		158	-	-	-
		159	-	-	-
		160	-	-	-
		161	-	-	-
		162	-	-	-
		163	-	-	-
		164	-	-	-
		165	-	-	-
		166	-	-	-
		167	-	-	-
		168	-	-	-
		169	-	-	-
		170	-	-	-
		171	-	-	-
		172	-	-	-
		173	-	-	-
		174	-	-	-
		175	-	-	-
		176	-	-	-
		177	-	-	-
		178	-	-	-
		179	-	-	-
		180	-	-	-
		181	-	-	-
		182	-	-	-
		183	-	-	-
		184	-	-	-
		185	-	-	-
		186	-	-	-
		187	-	-	-
		188	-	-	-
		189	-	-	-
		190	-	-	-
		191	-	-	-
		192	-	-	-
		193	-	-	-
		194	-	-	-
		195	-	-	-
		196	-	-	-
		197	-	-	-
		198	-	-	-
		199	-	-	-
		200	-	-	-



PREFEITURA MUNICIPAL DE TURVOLÂNDIA
MURO DE CONTENÇÃO PARA SEGURANÇA DA RUA SEBASTIÃO VENTURA DE CARVALHO, BAIRRO CAMPO DO ROSÁRIO.

CLIENTE: PREFEITURA MUNICIPAL DE TURVOLÂNDIA
PROJETO: PROJETO ESTRUTURAL
ASSUNTO: ESTRUTURAL FUNDAÇÃO - MURO DE CONTENÇÃO
LOCAÇÃO - ESTACAS - BLOCOS - ALVENARIA
PROJETISTA: LUCAS DE CARVALHO REZENDE
DESENHO: LUCAS DE CARVALHO REZENDE
FOLHA: 01/02
REVISÃO: R00
DATA: 11/10/2024
ESCALA: INDICADAS